


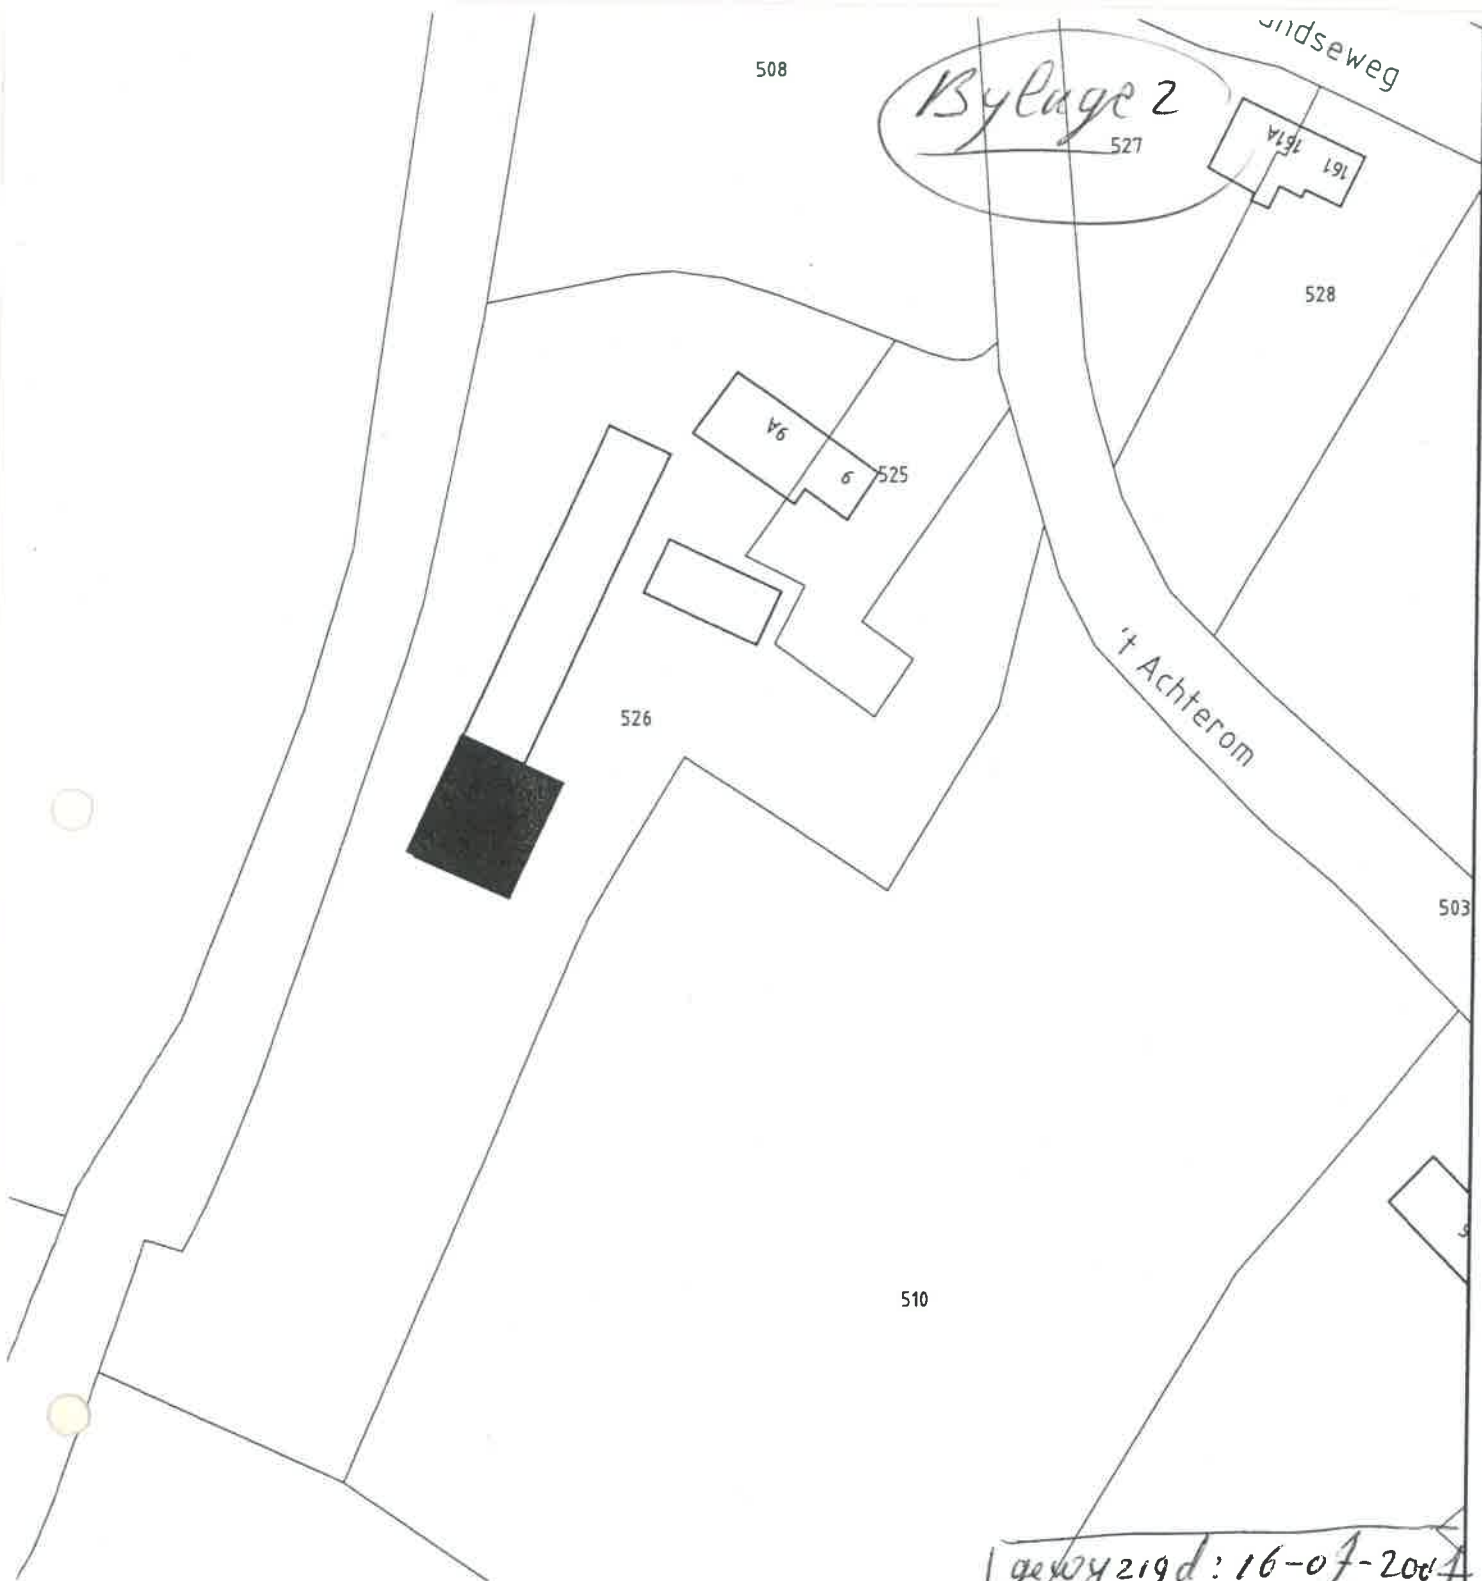

gewijzigd: 16-07-2007

Onderwerp: Bouwaanvraag
opslagloods, logiesverblijven,
aan 't Acheterom 9-9a, Sint Oedenrode

Opdrachtgever: A.M.L. van Rooij
't Achterom 9-9a
5491 XD Sint-Oedenrode

Agrarisch Adviesbureau
Van Gerwen V.O.F.

Kerkstraat 74 5411 BC ZEELAND Tel: 0486-450160 Fax: 0486-450238



gewijzigd: 21-11-2006

tek. nr.:

B.1

datum: 25-08-2004


schaal: 1:100

formaat: 840x840


getekend: JL

werknr.:

04RS1

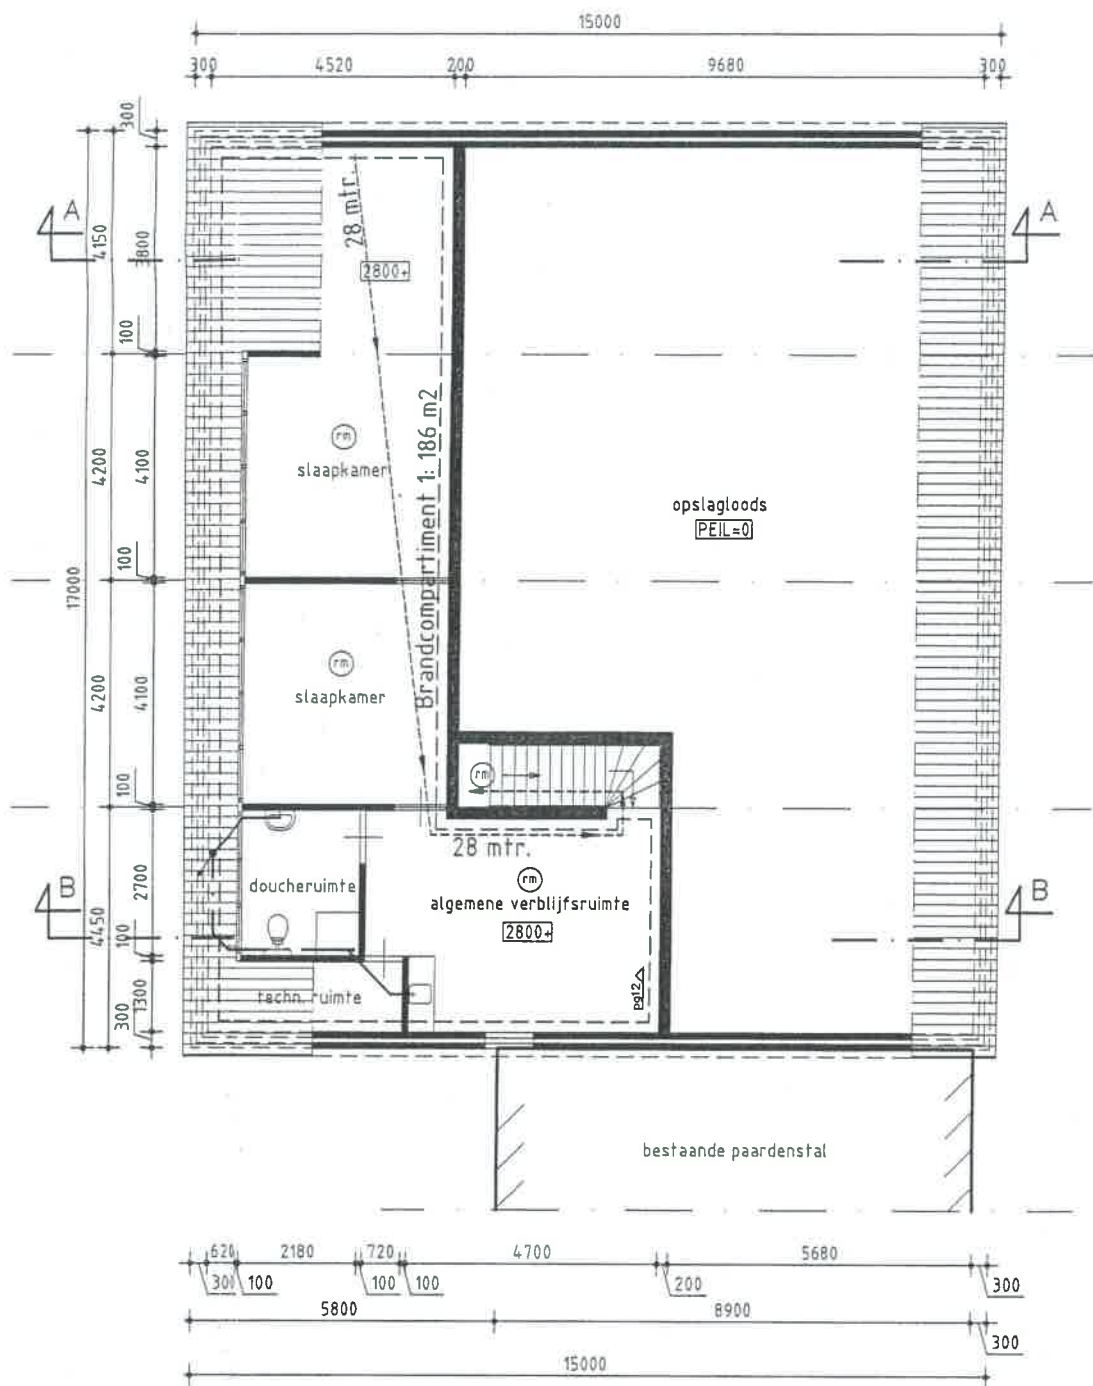

1e verdieping

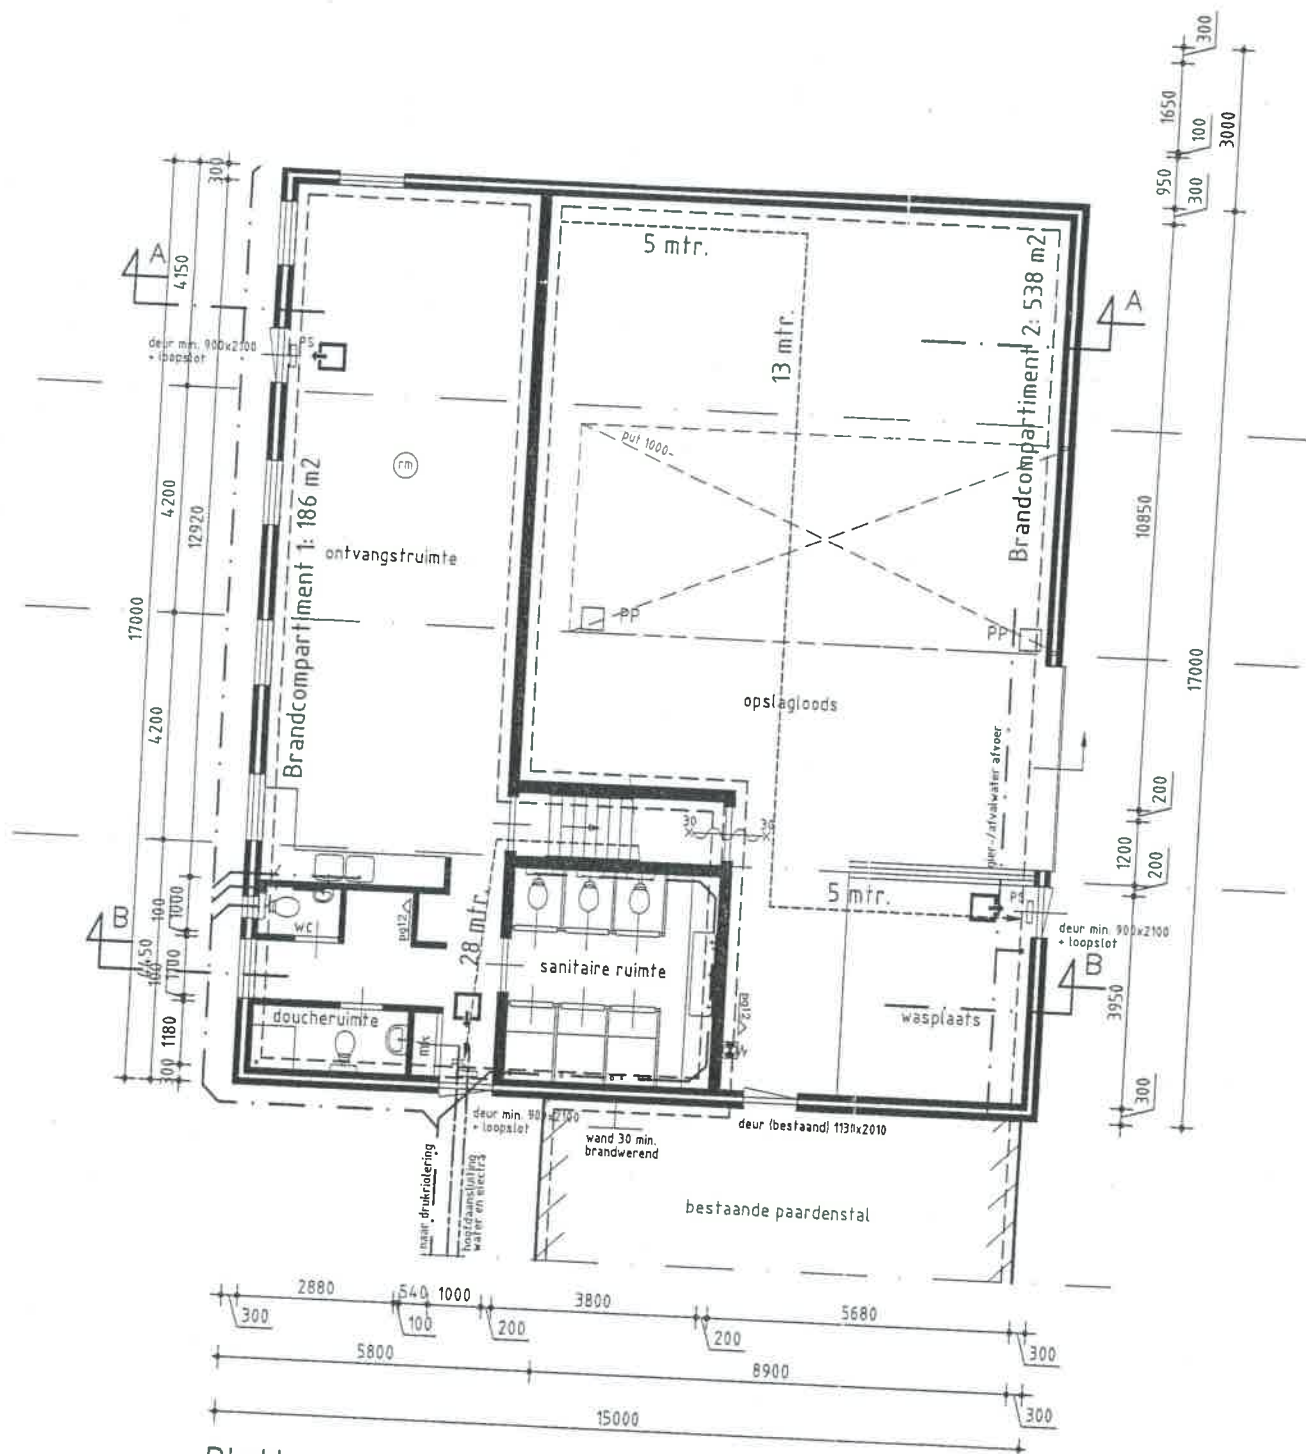

Plattegrond

Vluchtroute bij bezettingsgraad B4 in een logiesfunctie op gebied van brandveiligheid is maximaal 30 mtr.
maximale route om uit dit compartiment te komen is 28 meter

Brand- en rookcompartiment 1: 2289m2

Brand- en rookcompartiment te voldoen aan eisen volgens artikel 2.104, 2.105, 2.106 en 2.137 van het bouwbesluit

Renvooi brandweer

-  brandslanghaspel, 30 mtr, 100 kP
-  transparante vluchtwegpictogram
-  zelfsluitend, brandwerend
-  ps deur voorzien van paniekslot of k.
-  niet ioniserende rookmelder die is voor elektriciteit en die voldoet a: